


## DARSTELLUNG ALT

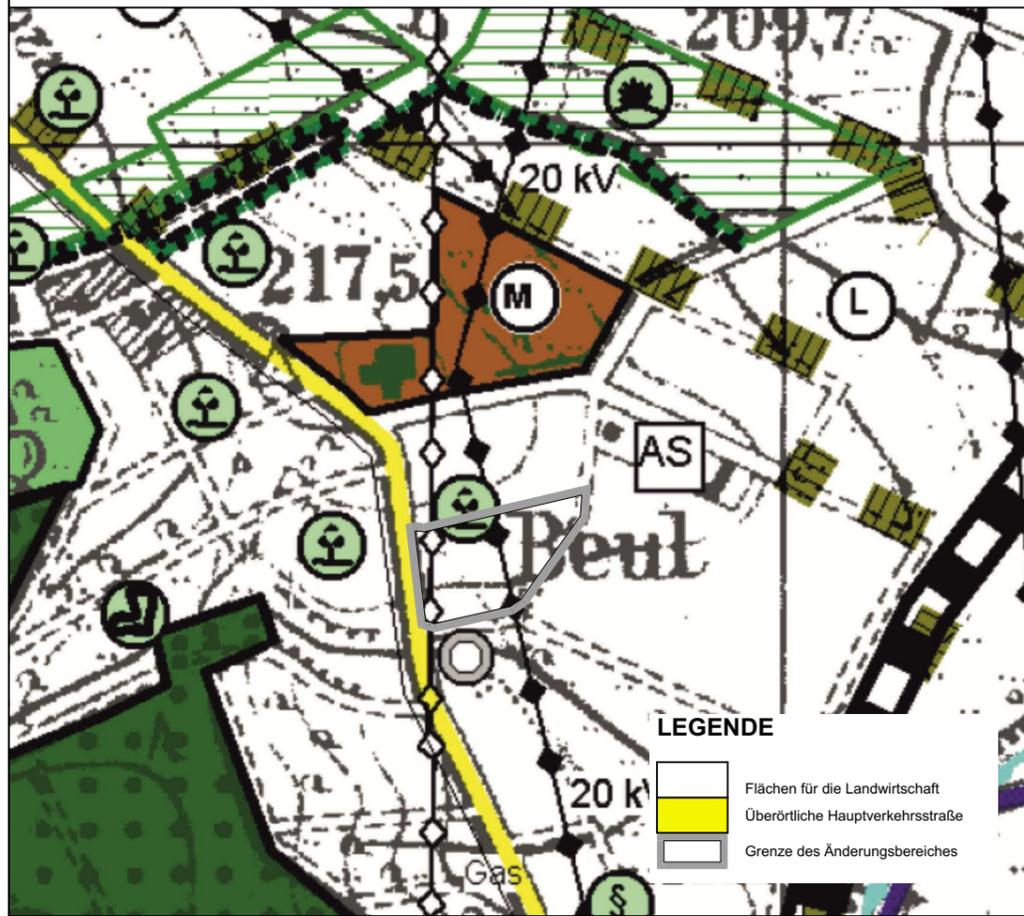

### LEGENDE

- Flächen für die Landwirtschaft
- Überörtliche Hauptverkehrsstraße
- Grenze des Änderungsbereiches

## VERFAHRENSVERMERKE

Öffentlichkeitsbeteiligung gemäß § 3 Abs. 2 BauGB vom \_\_\_\_\_ bis \_\_\_\_\_.

Behördenbeteiligung gemäß § 4 Abs. 2 BauGB am \_\_\_\_\_.

Feststellungsbeschluss gemäß § 5 BauGB am \_\_\_\_\_.


## AUSFERTIGUNGSVERMERK

Es wird bestätigt, dass der Inhalt der Flächennutzungsplanänderung mit den hierzu ergangenen Beschlüssen der Gemeindevertretung übereinstimmt und dass die für die Rechtswirksamkeit maßgebenden Verfahrensvorschriften eingehalten worden sind.

Sinn, den \_\_\_\_\_.

.....  
Bürgermeister

## DARSTELLUNG NEU

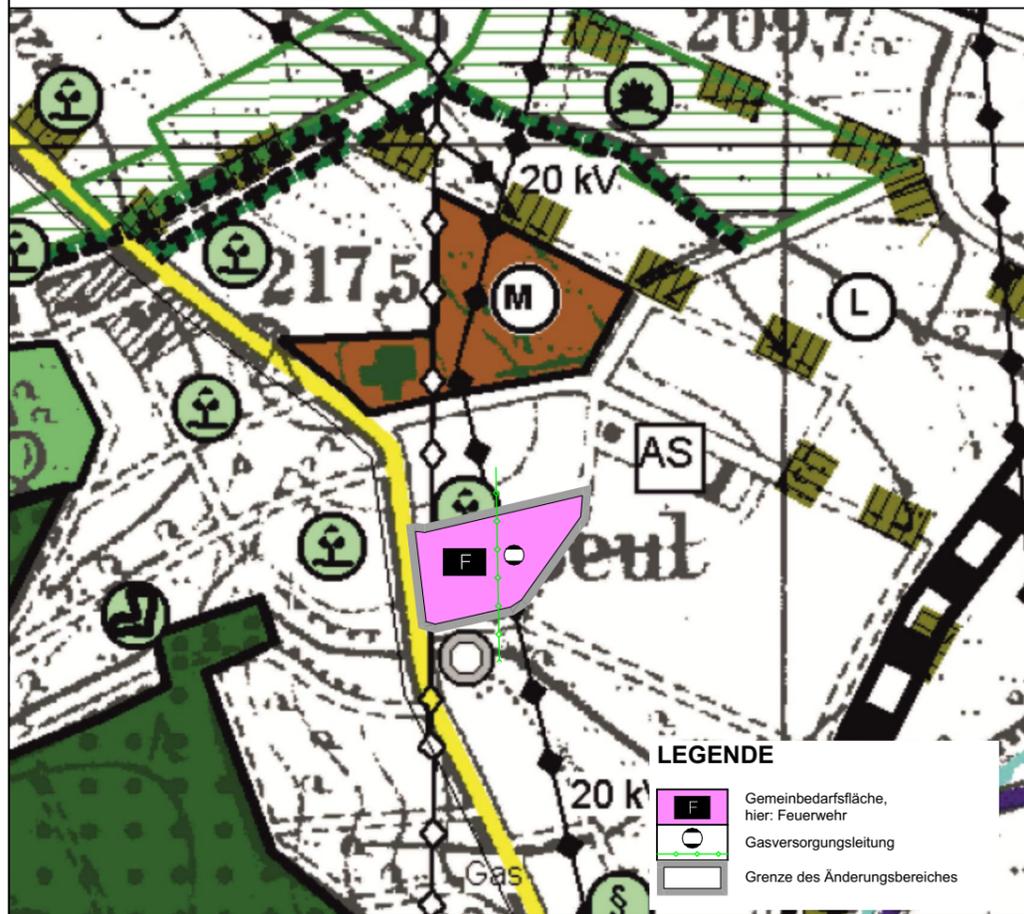

### LEGENDE

- Gemeinbedarfsfläche, hier: Feuerwehr
- Gasversorgungsleitung
- Grenze des Änderungsbereiches

## GENEHMIGUNGSVERMERK

Genehmigung der Änderung des Flächennutzungsplans gemäß § 6 BauGB durch das Regierungspräsidium.

Gießen, den \_\_\_\_\_.


## WIRKSAMWERDEN

Bekanntmachung der Genehmigung gemäß § 6 Abs. 5 BauGB

im \_\_\_\_\_ am \_\_\_\_\_.

Sinn, den \_\_\_\_\_.

.....  
Bürgermeister

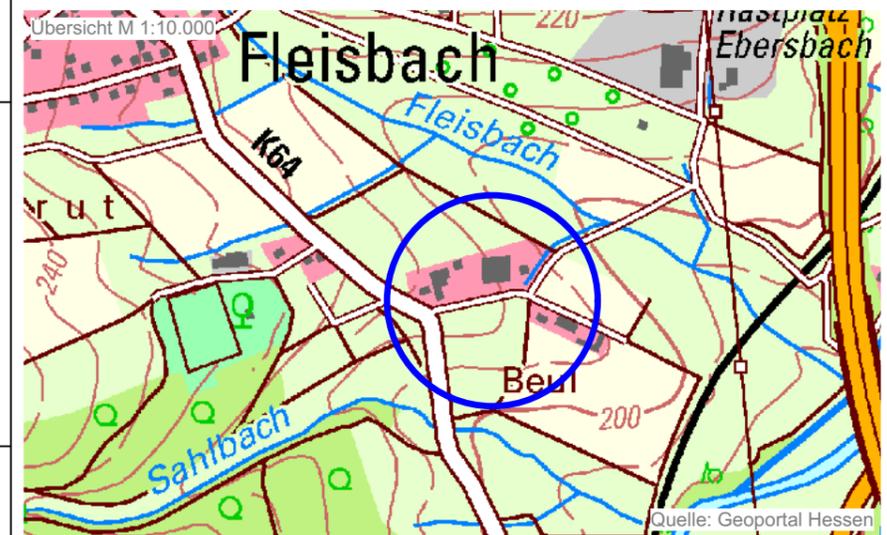

Gemeinde Sinn  
Flächennutzungsplanänderung  
im Bereich "Aufm Beul"

Nordpfeil



Planung

**KUBUS planung gmbh & co. kg**

Altenberger Straße 5, 35576 Wetzlar  
06441 9485-0 / info@kubus-group.com  
www.kubus-group.com

**KUBUS**

Maßstab  
1:5000

Planstand  
Entwurf

Plangröße  
420 / 297

Plandatum  
27.02.2025

Projektnummer  
2.80-35764-05